



ΕΦΗΜΕΡΙΣ ΤΗΣ ΚΥΒΕΡΝΗΣΕΩΣ

ΤΗΣ ΕΛΛΗΝΙΚΗΣ ΔΗΜΟΚΡΑΤΙΑΣ

ΤΕΥΧΟΣ ΤΕΤΑΡΤΟ **Αρ. Φύλλου 877**

22 Οκτωβρίου 2001

ΠΕΡΙΕΧΟΜΕΝΑ

ΔΙΑΤΑΓΜΑΤΑ

(1)

Τροποποίηση του εγκεκριμένου ρυμοτομικού σχεδίου του δήμου Χαϊδαρίου (Ν.Αττικής) και επιβολή προκηπίου.

Ο ΠΡΟΕΔΡΟΣ
ΤΗΣ ΕΛΛΗΝΙΚΗΣ ΔΗΜΟΚΡΑΤΙΑΣ

'Εχοντας υπόψη:

1. Τις διατάξεις των άρθρων 152 (παρ. 1, 2 και 6), 154 και 160 (1, 2) του από 14-7-1999 π.δ/τος "Κώδικας Βασικής Πολεοδομικής Νομοθεσίας" (Δ΄ 580).

2. Τις διατάξεις του άρθρου 99 παρ. 3 του Ν. 1892/1990 "Για τον εκσυγχρονισμό και την ανάπτυξη και άλλες διατάξεις" (Α΄ 101), όπως αντικαταστάθηκε με την παρ. 2 του άρθρου 7 του Ν. 2052/1992 "Μέτρα για την αντιμετώπιση του νέφους και πολεοδομικές ρυθμίσεις" (Α΄ 94).

3. Τις διατάξεις των παρ. 4.2 (εδ. β΄) και 4.3 της περίπτωσης Α του άρθρου 29 του Ν. 2831/2000 "Τροποποίηση των διατάξεων του Ν. 1577/1985 κλπ "Γενικός Οικοδομικός Κανονισμός" και άλλες πολεοδομικές διατάξεις" (Α΄ 140).

4. Τις διατάξεις του άρθρου 29Α του Ν. 1558/1985 "Κυβέρνηση και Κυβερνητικά 'Οργανα" (Α' 137), όπως αυτό προστέθηκε με το άρθρο 27 του Ν. 2081/1992 (Α΄ 154) και αντικαταστάθηκε με την παρ.2α του άρθρου 1 του Ν. 2469/1997 (Α΄ 38).

5. Τις 514/93 και 152/1998 αποφάσεις του δημοτικού συμβουλίου Χαϊδαρίου.

6. Την 48/2001 γνωμοδότηση του Κεντρικού Συμβουλίου Χωροταξίας Οικισμού και Περιβάλλοντος.

7. Το γεγονός ότι από τις κανονιστικές διατάξεις αυτού του διατάγματος δεν προκαλείται δαπάνη σε βάρος του κρατικού προϋπολογισμού και του οικείου Ο.Τ.Α.

8. Την 479/2001 γνωμοδότηση του Συμβουλίου της Επικρατείας, με πρόταση του Υπουργού Περιβάλλοντος, Χωροταξίας και Δημοσίων Έργων, αποφασίζουμε:

Άρθρο 1

Εγκρίνεται η τροποποίηση του ρυμοτομικού σχεδιου του δήμου Χαϊδαρίου (Ν.Αττικής) στο οικοδομικό τετράγωνο 117 με την μετατροπή οικοδομησίμου χώρου σε κοινόχρηστο χώρο πρασίνου-παιδικής χαράς με στοιχεία ΑΒΓΔΕΑ, την έγκριση πεζοδρόμων και την δημιουργία νέων οικοδομικών τετραγώνων όπως φαίνεται στο σχετικό πρωτότυπο διάγραμμα σε κλίμακα 1:500 που θεωρήθηκε από τον Προϊστάμενο της Δ/νσης Τοπογραφικών Εφαρμογών με την υπ'αριθ.21544/2001 πράξη του και αντίτυπό του σε φωτοσμίκρυνση δημοσιεύεται με το παρόν διάταγμα.

'Αρθρο 2

α. Στο πρόσωπο των οικοπέδων οικοδομημένων ή μη που βρίσκονται στο κατά το προηγούμενο άρθρο οικοδομικά τετράγωνα, επιβάλλεται προκήπιο πλάτους δύο (2) και τριών (3) μέτρων,όπως φαίνεται στο διάγραμμα του άρθρου 1.

β. Τα ανεγερθησόμενα κτίρια σε οικόπεδα που έχουν πρόσωπο στους πεζοδρόμους μεταξύ των οικοδομικών τετραγώνων 117α και 117β και 117β και 117γ πρέπει να απέχουν από την οικοδομική γραμμή τουλάχιστον τρία (3) μέτρα.

Άρθρο 3

Η ισχύς του παρόντος διατάγματος αρχίζει από τη δημοσίευσή του στην Εφημερίδα της Κυβερνήσεως.

Στον Υπουργό Περιβάλλοντος, Χωροταξίας και Δημοσίων Έργων αναθέτουμε την δημοσίευση και εκτέλεση του παρόντος διατάγματος.

Αθήνα 3 Οκτωβρίου 2001

Ο ΠΡΟΕΔΡΟΣ ΤΗΣ ΔΗΜΟΚΡΑΤΙΑΣ
ΚΩΝΣΤΑΝΤΙΝΟΣ ΣΤΕΦΑΝΟΠΟΥΛΟΣ

Ο ΥΠΟΥΡΓΟΣ ΠΕΡΙΒΑΛΛΟΝΤΟΣ,
ΧΩΡΟΤΑΞΙΑΣ ΚΑΙ ΔΗΜΟΣΙΩΝ ΕΡΓΩΝ
ΚΩΣΤΑΣ ΛΑΛΙΩΤΗΣ

ΔΗΜΟΣ ΧΑΙΔΑΡΙΟΥ

ΤΡΟΠΟΠΟΙΗΣΗ ΣΧΕΔΙΟΥ ΣΤΟ Ο.Τ. 117

ΚΛΙΜΑΚΑ 1:500

ΥΠΟΥΡΓΕΙΟ ΠΕΡΙΒΑΛΛΟΝΤΟΣ ΧΩΡΟΤΑΞΙΑΣ & ΔΗΜ. ΕΡΓΩΝ

ΥΠΟΥΡΓΕΙΟ
ΠΕΡΙΒΑΛΛΟΝΤΟΣ ΧΩΡΟΤΑΞΙΑΣ & ΔΗΜ. ΕΡΓΩΝ
ΑΡΙΘ. ΠΡΩΤ. Γ. 21544/01
ΣΥΝΟΔΕΥΕΙ ΤΟ Π. ΔΙΑΤΑΓΜΑ "Τροποποίησης του εγκεκριμένου ρυμοτομ. σχεδίου του δ. Χαϊδαρίου (ν. Αττικής) & επιβολής προκηπίου"
ΑΘΗΝΑ 24 Σεπτεμβρίου 2001
Ο Δ/ντής
α.α.
Ι. ΓΙΑΝΝΑΚΟΠΟΥΛΟΣ

ΦΕΒΡΟΥΑΡΙΟΣ 1995
Ο ΣΥΝΤΑΞΑΣ

Αρ. φ. 239/01
Σχ. 1

Απόσπασμα ρυμοτομικού σχεδίου
κλίμακα 1:5000

ΕΘΝΙΚΟ ΤΥΠΟΓΡΑΦΕΙΟ
Για τεχνικούς λόγους στο σχεδιάγραμμα έγινε σμίκρυνση κατά ποσοστό ...%

ΟΔΟΣ ΕΛΠΙΔΟΣ

ΟΔΟΣ ΒΡΑΧΕΙΑΣ

ΟΔΟΣ ΣΠΑΡΤΗΣ

ΛΕΩΦΟΡΟΣ ΑΘΗΝΩΝ

ΠΕΖΟΔΡΟΜΟΣ

ΠΕΖΟΔΡΟΜΟΣ ΠΛΑΤΟΥΣ 6.00 Μ

ΠΕΖΟΔΡΟΜΟΣ ΕΛΑΧ. ΠΛΑΤΟΥΣ 6.00 Μ

ΜΙΚΤΗ ΟΔΟΣ ΠΛΑΤΟΥΣ 3.00 Μ

Ο.Τ. 119

Ο.Τ. 115

Ο.Τ. 116

Ο.Τ. 117

117α

117β

117γ

117δ

ΙΣΟΓΕΙΟ

1ΟΡΟΦΟ

2ΟΡΟΦΟ

3ΟΡΟΦΟ

1 2 3 4 5 6 7 8 9 10 11 12 13 14 15 16 17 18 19 20

ΑΠΟΦΑΣΕΙΣ

Αριθ. 1329 (2)

Τροποποίηση σχεδίου πόλης Τρικάλων με αποχαρακτηρισμό χώρων Κέντρου υγείας και Πολιτιστικού Κέντρου στα Ο.Τ.Γ602Α και Γ602Β και δημιουργία πεζόδρομου στα Ο.Τ.Γ603 και Γ604 της περιοχής Αγ. Μονής Τρικάλων.

Ο ΓΕΝΙΚΟΣ ΓΡΑΜΜΑΤΕΑΣ ΠΕΡΙΦΕΡΕΙΑΣ ΘΕΣΣΑΛΙΑΣ

Έχοντας υπ' όψη:

1) Τις διατάξεις του άρθρου 3 παρ.70 του Ν.Δ. της 17.7.1923 (ΦΕΚ 228/Α') "Περί σχεδίων πόλεων κ.λ.π.", όπως τροποποιήθηκε και συμπληρώθηκε μεταγενέστερα.

2) Τις διατάξεις του άρθρου 29 του Ν.2831/2000 (ΦΕΚ 140/Α') "Περί τροποποίησης του Γ.Ο.Κ. (Ν. 1577/85) και άλλων διατάξεων".

3) Την πολεοδομική μελέτη της περιοχής "Αγ. Μονή", που εγκρίθηκε με το από 15.04.1988 Π.Δ. (ΦΕΚ 449/Δ/ 29.06.88), όπως τροποποιήθηκε από τις 958/ 31.3.95 απόφαση Περιφ. Διευθυντή (ΦΕΚ 259/Δ/ 20.04.95) και 110/96 απόφαση Δημ. Συμβουλίου (ΦΕΚ 585/05.06.96).

4) Τις διατάξεις των άρθρων 6 (παρ.1), 7, 8 και 9 του Ν.1577/85 (ΦΕΚ 210/Α') "Γενικός Οικοδομικός Κανονισμός", όπως τροποποιήθηκαν μέχρι σήμερα.

5) Την Απόφαση 276/11.9.1998 του Δ.Σ. Τρικκαίων.

6) Τη θετική Γνωμοδότηση 127/19/18.9.2001 του Περιφερειακού Συμβουλίου Χωροταξίας Οικισμού και Περιβάλλοντος της ΔΙ.ΠΕ.ΧΩ. Θεσσαλίας.

7) Τις διατάξεις του Ν.2503/30.5.97 (ΦΕΚ 107/Α').

8) Το γεγονός ότι από τις κανονιστικές διατάξεις αυτής της Απόφασης δεν προκαλείται δαπάνη σε βάρος του Κρατικού Προϋπολογισμού και του οικείου Δήμου και επειδή:

α) ο χώρος πολιτιστικού κέντρου έχει ήδη αντικατασταθεί στο χώρο της ΑΓΡΕΞ, όπου με σχετική τροποποίηση ρυμοτομικού σχεδίου δημιουργήθηκε χώρος πρασίνου - πολιτισμού και εκπαίδευσης (Απόφαση δημάρχου Τρικκαίων 73/23.3.98, ΦΕΚ 259/Δ/27.4.98),

β) από το 10824/10.9.2001 έγγραφο του Προέδρου Νοσοκομείου Τρικάλων προκύπτει ότι ο παραπάνω φορέας συμφωνεί με την κατάργηση του χώρου Κέντρου Υγείας, αποφασίζουμε:

Εγκρίνουμε την τροποποίηση του ρυμοτομικού σχεδίου πόλεως Τρικάλων, με αποχαρακτηρισμό χώρων Κέντρου Υγείας και Πολιτιστικού Κέντρου στα Ο.Τ.Γ602Α και Γ602Β και δημιουργία πεζοδρόμου στα Ο.Τ.Γ603 και Γ604 στην περιοχή Αγ. Μονή, όπως φαίνεται στο τοπογραφικό διάγραμμα - κλ.1:500 - που συνέταξε η Πισκοΐα Ζωή, Τοπογράφος Μηχανικός, και συνοδεύει την Απόφαση αυτή.

Η ισχύς της Απόφασης αυτής, αρχίζει από τη δημοσίευση της στην Εφημερίδα της Κυβερνήσεως.

Η Απόφαση αυτή να δημοσιευθεί στην Εφημερίδα της Κυβερνήσεως.

Λάρισα, 25 Σεπτεμβρίου 2001


Ο Γενικός Γραμματέας Περιφέρειας
ΙΩΑΝΝΗΣ ΚΑΡΑΤΖΙΩΤΗΣ

615660
615640
615620
615600
615580


Αντίγραφο Πολεοδομικής Μελέτης (15.4.88 Π.Δ (ΦΕΚ 449/Δ/29.6.88))
Όπως τροποποιήθηκε από τις :
- 958/31.3.95 απόφαση Περιφ. Διευθυντή (ΦΕΚ 259/Δ/20.4.95)
- 110/96 απόφαση Δημ. Συμβουλίου (ΦΕΚ 585/5.6.96)
ΚΛ.: 1:1000

ΕΘΝΙΚΟ ΤΥΠΟΓΡΑΦΕΙΟ
Για τεχνικούς λόγους στο σχεδιάγραμμα έγινε σμίκρυνση κατά ποσοστό 40 %


615560
615540

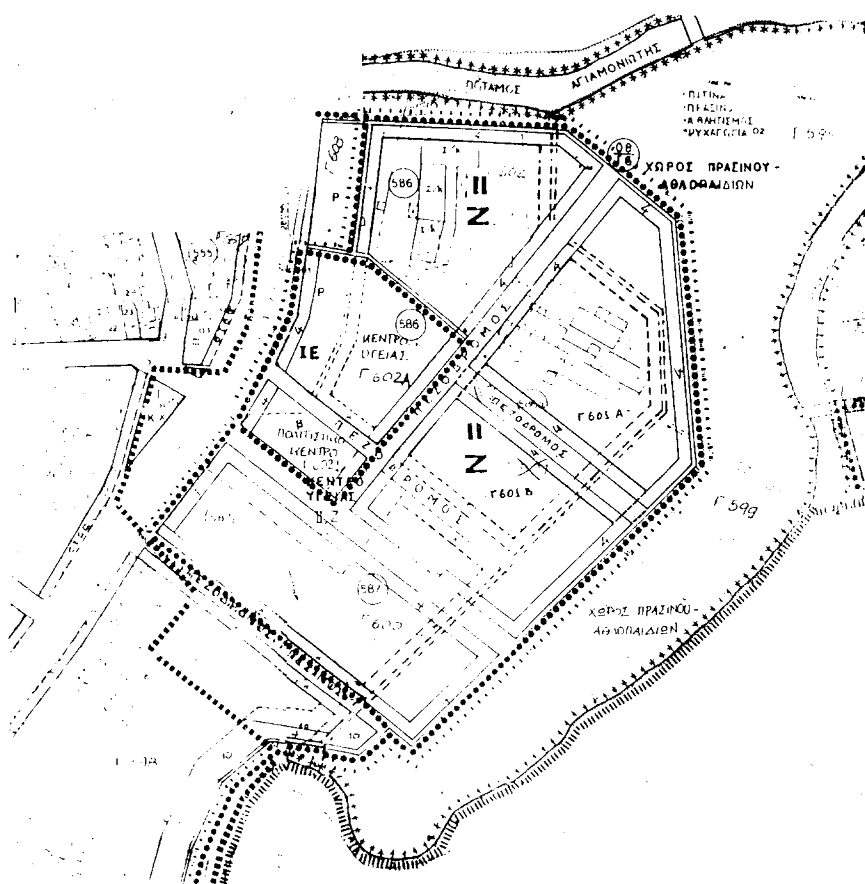

615520
615500
615480
615460
615440
615420
615400
289420 289440 289460

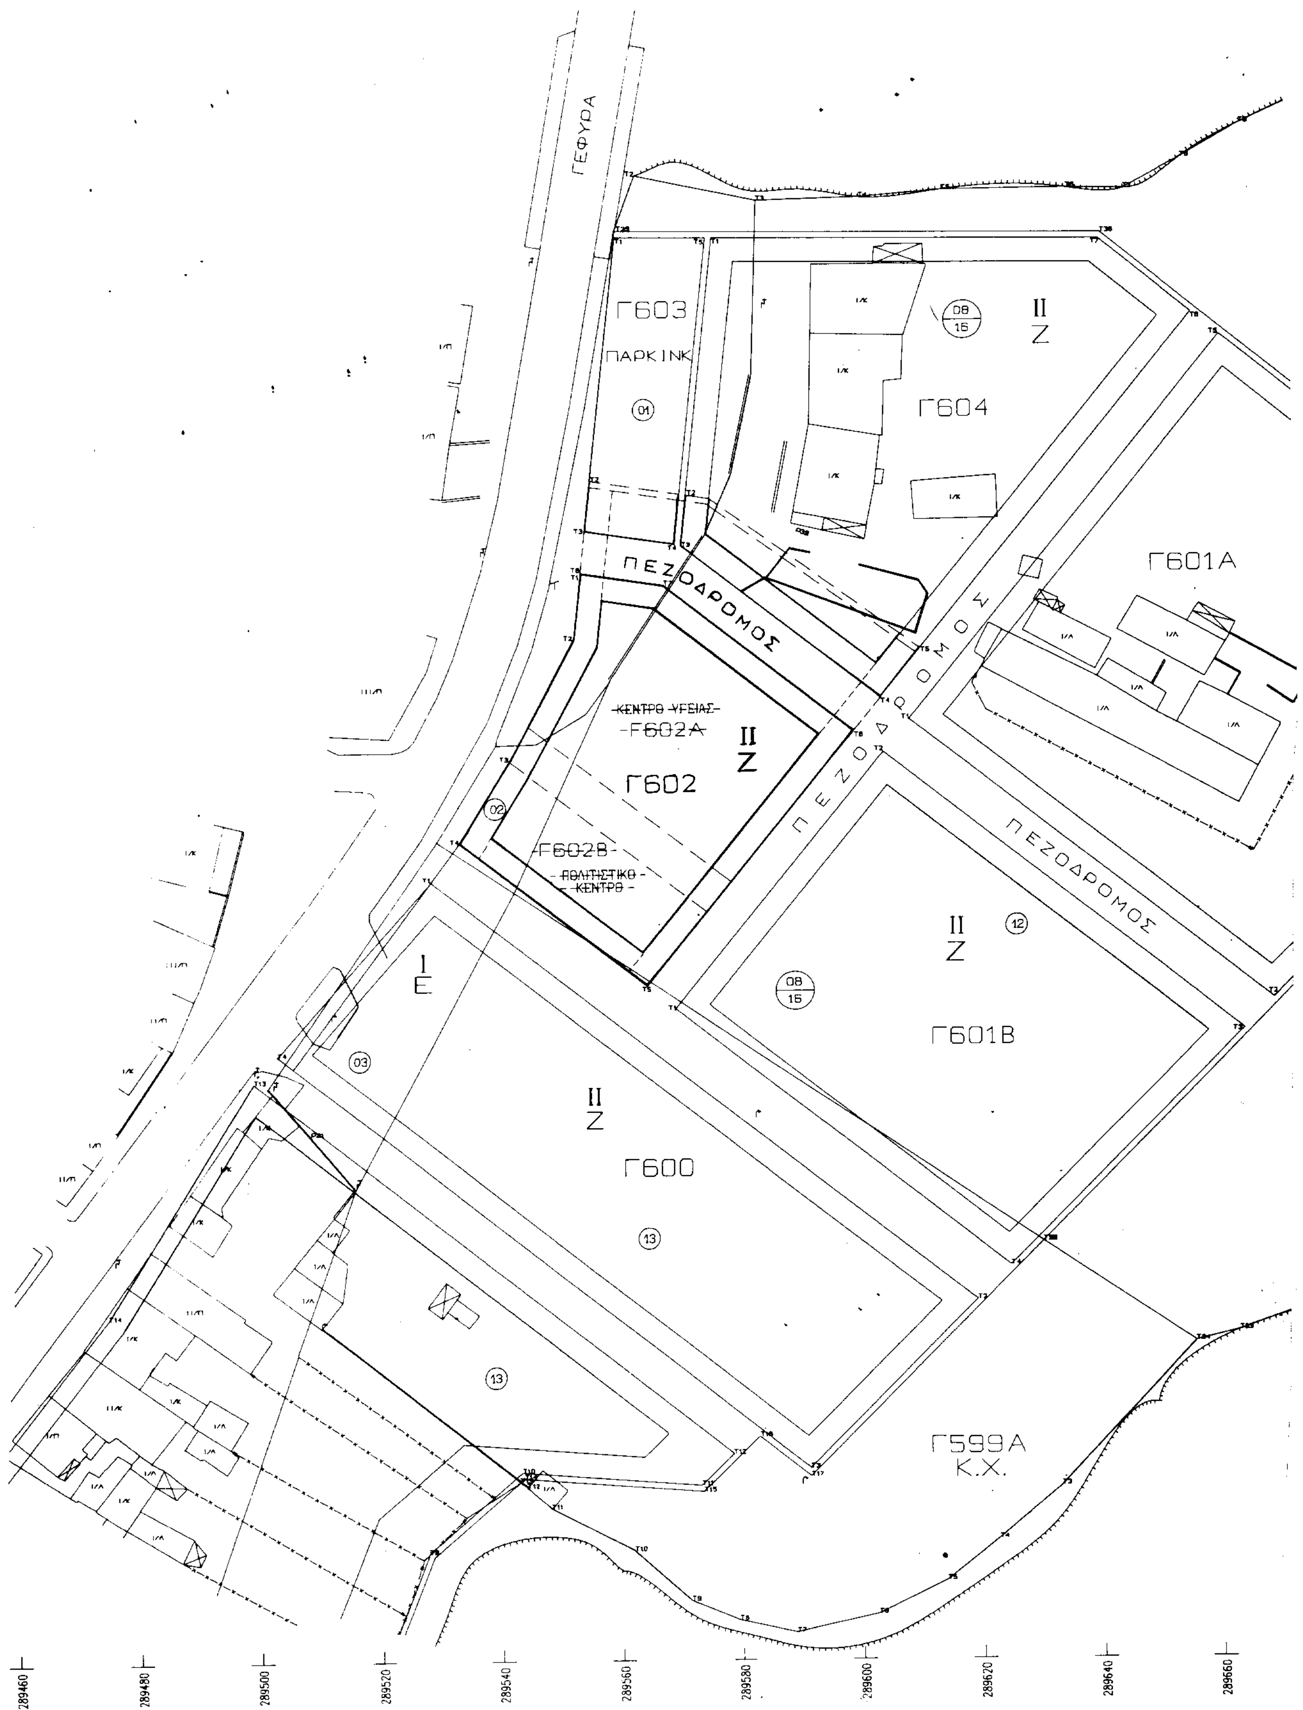

ΓΕΦΥΡΑ
Γ603
ΠΑΡΚΙΝΚ
01
08
15
II
Z
Γ604
Γ601Α
ΠΕΖΟΔΡΟΜΟΣ
ΠΕΖΟΔΡΟΜΟΣ
ΠΕΖΟΔΡΟΜΟΣ
ΚΕΝΤΡΟ ΥΓΕΙΑΣ
Γ602Α
II
Z
Γ602
02
Γ602Β
ΠΟΛΙΤΙΣΤΙΚΟ ΚΕΝΤΡΟ
I
E
II
Z
12
08
15
Γ601Β
03
II
Z
Γ600
13
13
Γ599Α
Κ.Χ.
289460
289480
289500
289520
289540
289560
289580
289600
289620
289640
289660

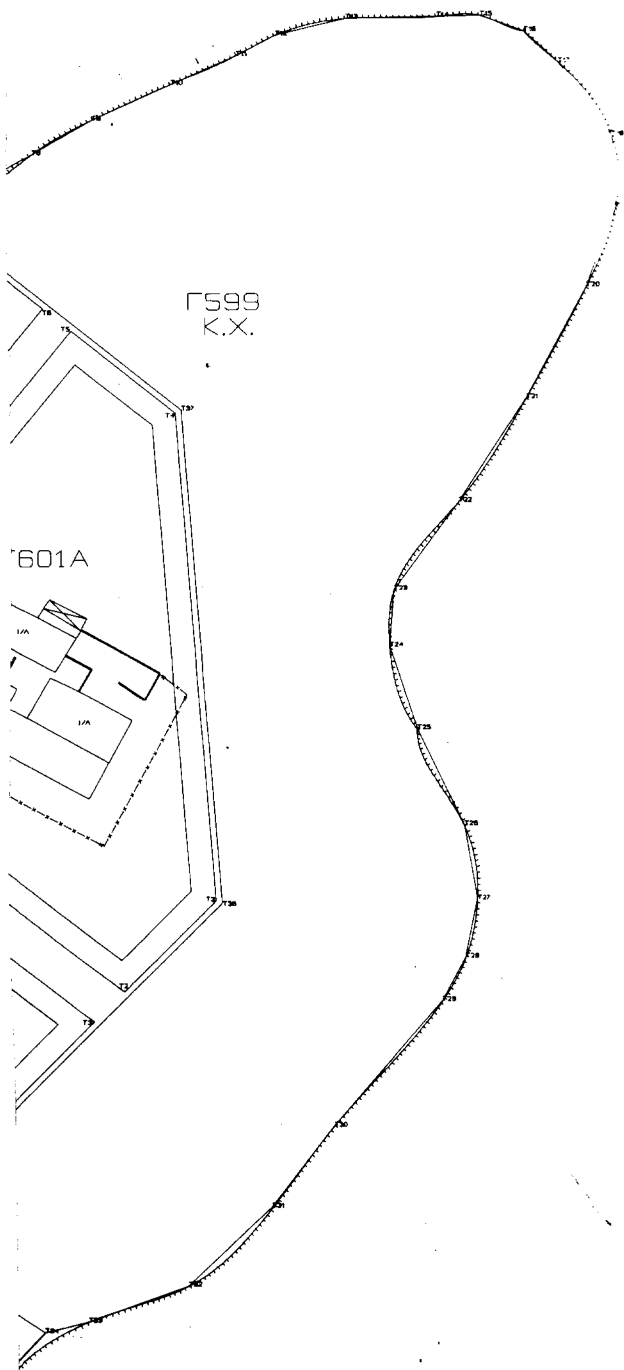

ΥΠΟΜΝΗΜΑ

ΤΡΟΠΟΠΟΙΗΣΗ ΣΧΕΔΙΟΥ ΠΟΛΗΣ ΤΡΙΚΑΛΩΝ
ΠΟΛΕΟΔΟΜΙΚΗ ΕΝΟΤΗΤΑ IV (ΑΓΙΑ ΜΟΝΗ - ΓΑΡΔΙΚΑΚΙ - ΑΜΠΕΛΑΚΙΑ)
Ο.Τ. Γ603 Γ604 Γ602Α Γ602Β
ΑΠΟΧΑΡΑΚΤΗΡΙΣΜΟΣ ΤΩΝ ΧΩΡΩΝ ΚΕΝΤΡΟΥ ΥΓΕΙΑΣ (Ο.Τ. Γ602Α)
ΚΑΙ ΠΟΛΙΤΙΣΤΙΚΟΥ ΚΕΝΤΡΟΥ (Ο.Τ. Γ602Β)
ΚΑΤΑΡΓΗΣΗ ΤΟΥ ΠΕΖΟΔΡΟΜΟΥ ΜΕΤΑΞΥ ΤΩΝ Ο.Τ. Γ602Α ΚΑΙ Γ602Β
ΔΗΜΙΟΥΡΓΙΑ ΤΟΥ Ο.Τ. Γ602 (ΟΙΚΟΔΟΜΗΣΙΜΟΣ ΧΩΡΟΣ) ΚΑΙ ΕΠΙΒΟΛΗ
ΠΕΖΟΔΡΟΜΟΥ ΜΕΤΑΞΥ ΤΩΝ Γ603-Γ604 ΚΑΙ Γ602

ΔΙΑΤΑΓΜΑΤΑ ΕΓΚΡΙΣΗΣ
- 15.4.88 Π.Δ. (ΦΕΚ 449/Δ/29.6.88)
- 958/31.3.95 απόφαση Περιφ. Διευθυντή (ΦΕΚ 259/Δ/20.4.95)
- 110/96 απόφαση Δημ. Συμβουλίου (ΦΕΚ 585/5.6.96)

——— Προτεινόμενη Ρ.Γ.
——— Προτεινόμενη Ο.Γ.
– – – Καταργούμενη Ο.Γ. και Ρ.Γ.

ΚΛΙΜΑΚΑ ΣΧΕΔΙΟΥ : 1:500

Στοιχεία ιδιοκτησιών

Κ.Α.	Ονοματεπώνυμο Φερόμενου Ιδιοκτήτη	Εμβαδό Ιδιοκτησίας	Εμβαδό για το οποίο προτείνεται αποζημίωση βάσει στοιχείων Π.Ε
081601	Ιερός Ναός Αγίου Αθανασίου	2050.79 μ2	2050.79 μ2
081602 081612	Συνιδιοκτησία των : Κλειδωνά Ευφροσύνης Χατζόπουλου Ιωάννη	28840.73 μ2	1183.34 μ2
081603 081613	Μικροϊδιοκτήτες ΚΤΕΛ	10843.20 μ2	4636.91 μ2

ΕΛΛΗΝΙΚΗ ΔΗΜΟΚΡΑΤΙΑ
ΠΕΡΙΦΕΡΕΙΑ ΘΕΣΣΑΛΙΑΣ
ΝΟΜΟΣ ΤΡΙΚΑΛΩΝ
ΝΟΜΑΡΧΙΑΚΗ ΑΥΤΟΔΙΟΙΚΗΣΗ ΤΡΙΚΑΛΩΝ
ΔΗΜΟΣ ΤΡΙΚΚΑΙΩΝ
ΔΙΕΥΘΥΝΣΗ ΠΟΛΕΟΔΟΜΙΑΣ
ΤΜΗΜΑ ΠΟΛΕΟΔΟΜΙΑΣ & ΣΧΕΔΙΟΥ ΠΟΛΕΩΣ

ΤΡΟΠΟΠΟΙΗΣΗ ΣΧΕΔΙΟΥ ΠΟΛΕΩΣ ΤΡΙΚΑΛΩΝ

ΒΕΒΑΙΩΣΗ : Βεβαιούται ότι η εμφαινόμενη στο σχέδιο ρυμοτομία είναι σύμφωνη με την αριθ. 276/98 Α.Δ.Σ.
* ΔΕΝ καθιστά οικόπεδα άρτια ως μη άρτια και δε ρυμοτομεί νομίμως υφιστάμενα κτίρια.

Ο ΔΗΜΑΡΧΟΣ

ΓΕΩΡΓΙΟΣ ΣΠΑΘΗΣ

ΣΥΝΕΤΑΓΗ
ΤΡΙΚΑΛΑ 9/5/2001

ΠΙΣΚΟΤΑ ΖΩΗ
ΤΟΠΟΓΡΑΦΟΣ ΜΗΧΑΝΙΚΟΣ

ΘΕΩΡΗΘΗΚΕ
ΤΡΙΚΑΛΑ 21/5/2001

ΚΟΥΣΗΣ ΑΘΑΝΑΣΙΟΣ
ΑΡΧΙΤΕΚΤΩΝ ΜΗΧΑΝΙΚΟΣ

ΠΕΡΙΦΕΡΕΙΑΚΟ ΣΥΜΒΟΥΛΙΟ ΧΩΡΟΤΑΞΙΑΣ
ΟΙΚΙΣΜΟΥ & ΠΕΡΙΒΑΛΛΟΝΤΟΣ

Το παρόν σχεδιάγραμμα εξετάσθηκε από το Π.Σ.Χ.Ο.Π. την 18-9-2001
και εγκρίθηκε σύμφωνα με την υπ' αριθμ. 137/19/18-9-2001 γνωμοδότηση του.

ΠΡΟΕΔΡΟΣ ΓΡΑΜΜΑΤΕΑΣ

ΚΩΣΤΑΣ ΜΠΑΛΑΝΟΣ

ΠΕΡΙΦΕΡΕΙΑ ΘΕΣΣΑΛΙΑΣ
ΔΙΕΥΘΥΝΣΗ ΠΕΡΙΒΑΛΛΟΝΤΟΣ
ΚΑΙ ΧΩΡΟΤΑΞΙΑΣ
ΕΓΚΡΙΝΕΤΑΙ
ΑΠΟΦΑΣΗ 1399
Λάρισα 25-9-2001
ΜΕ Ε.Γ.Γ.
Ο ΠΡΟΪΣΤΑΜΕΝΟΣ

Αριθ. 2798 (3)

Κήρυξη ως αναδασωτέας εκτάσεως 25,00 στρεμμάτων στη Δασική θέση "ΚΡΙΘΑΡΑΚΙ" Δημοσίου δάσους Δ.Δ. Δαφνοσπηλιάς", Ν. Καρδίτσας.

Ο ΓΕΝΙΚΟΣ ΓΡΑΜΜΑΤΕΑΣ ΠΕΡΙΦΕΡΕΙΑΣ ΘΕΣΣΑΛΙΑΣ

Έχοντας υπόψη:

1. Τις διατάξεις του άρθρου 117 παρ. 3 του Συντάγματος.

2. Τις διατάξεις του Ν. 3200/55 "Περί διοικητικής αποκέντρωσης, όπως τροποποιήθηκε και συμπληρώθηκε με το Ν.Δ. 532/70".

3. Τις διατάξεις του Ν. 998/1979 "Περί προστασίας των Δασών και των Δασικών εν γένει εκτάσεων της χώρας" και συγκεκριμένα των άρθρων 41 και 38.

4. Τις διατάξεις του άρθρου 3 παρ.4 και του άρθρου 2 παρ. 7 του Ν.2503/97 "Οργάνωση και Διοίκηση Περιφερειών".

5. Την αριθμ. 1860/23.3.2001 (ΦΕΚ 421/Β/12.4.2001) απόφαση Γενικού Γραμματέα Περιφέρειας Θεσσαλίας .

6. Τις αριθμ. 160417/1180/8.7.80 και 182447/3049/ 24.9.90 διαταγές του Υπ. Γεωργίας, με τις οποίες δίδονται οδηγίες για κήρυξη αναδασωτέων εκτάσεων.

7. Την αριθμ. 8055/26.9.2001 πρόταση του Δασαρχείου Καρδίτσας "Περί κηρύξεως ως αναδασωτέας της αναφερόμενης στο θέμα έκτασης", αποφασίζουμε:

Κηρύσσουμε ως αναδασωτέα, με σκοπό την αποκατάσταση της δασικής βλάστησης που καταστράφηκε λόγω πυρκαγιάς την έκταση που βρίσκεται στη θέση "Κριθαράκι" του Δημοσίου δάσους Δ.Δ. Δαφνοσπηλιάς, Δήμου Καλιφωνίου.

Η έκταση έχει εμβαδό, 25,00 στρέμματα και περικλείεται μεταξύ των σημείων 1 - 2 - 3 ... 6 - 7 - 1 όπως φαίνεται στο συνημμένο τοπογραφικό διάγραμμα της 24.9.2001 το οποίο αποτελεί αναπόσπαστο μέρος της Απόφασης αυτής και έχει όρια:

Βόρεια: Δημόσιο δάσος Δ.Δ. Δαφνοσπηλιάς.

Νότια: Δημόσιο δάσος Δ.Δ. Δαφνοσπηλιάς

Ανατολικά: Δημόσιο δάσος Δ.Δ. Δαφνοσπηλιάς

Δυτικά: Δημόσιο δάσος Δ.Δ. Δαφνοσπηλιάς


Η απόφαση αυτή να δημοσιευθεί στην Εφημερίδα της Κυβέρνησης.

Καρδίτσα, 28 Σεπτεμβρίου 2001

Με εντολή Γενικού Γραμματέα Περιφέρειας
Ο Διευθυντής Δασών Καρδίτσας
ΦΩΤΗΣ ΣΤΕΡΓΙΟΥ


ΠΕΡΙΦΕΡΕΙΑ ΘΕΣΣΑΛΙΑΣ
Δ/ΝΣΗ ΔΑΣΩΝ ΚΑΡΔΙΤΣΑΣ
ΔΑΣΑΡΧΕΙΟ ΚΑΡΔΙΤΣΑΣ

ΑΠΟΣΠΑΣΜΑ ΧΑΡΤΗ
ΚΛ. 1:20.000
ΥΠΟΜΝΗΜΑ
ΚΑΕΙΣΑΣ ΕΚΤΑΣΗΣ

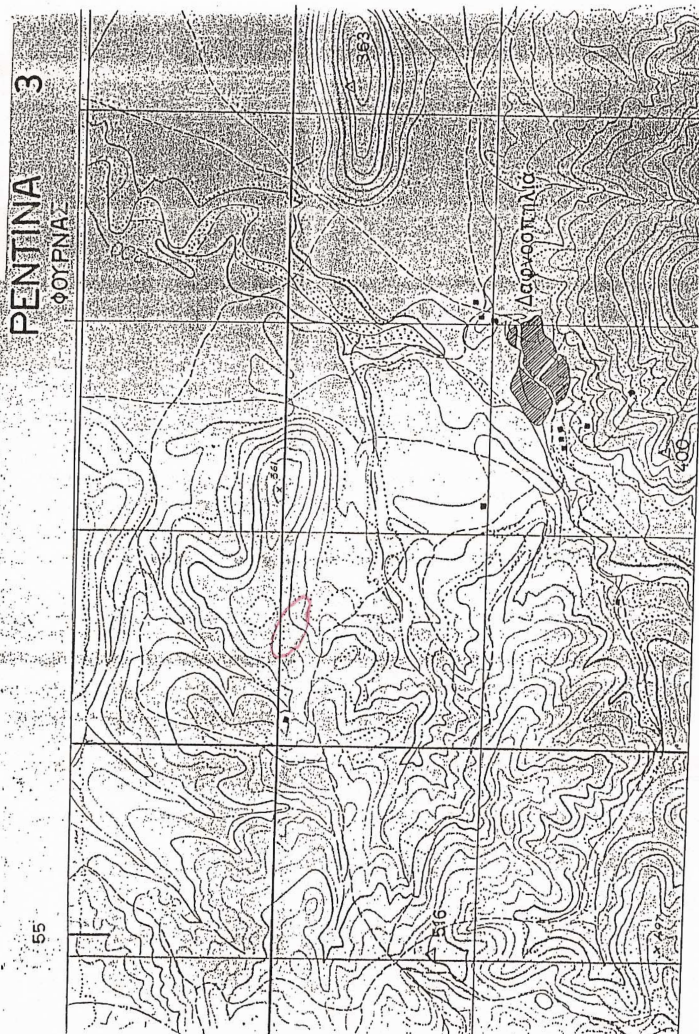

ΤΟΠΟΓΡΑΦΙΚΟ ΔΙΑΓΡΑΜΜΑ
ΚΑΕΙΣΑΣ ΕΚΤΑΣΗΣ

ΠΕΡΙΟΧΗ: ΔΗΜΟΣΙΟ ΔΑΣΟΣ ΔΑΦΝΟΣΠΗΛΙΑΣ
ΘΕΣΗ ΚΡΙΘΑΡΑΚΙ ΚΛ: 1:5.000
ΕΜΒΑΔΟ: 25 στρ.

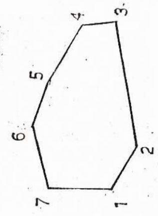

ΕΘΝΙΚΟ ΤΥΠΟΓΡΑΦΕΙΟ
Για τεχνικούς λόγους στο σχεδιάγραμμα
έγινε σμίκρυνση κατά ποσοστό

ΕΛΕΓΧΘΗΚΕ & ΘΕΩΡΗΘΗΚΕ
ΚΑΡΔΙΤΣΑ 26/9/2001
Ο Δ/ΝΤΗΣ ΔΑΣΩΝ ΚΑΡΔΙΤΣΑΣ



ΦΩΤΗΣ ΣΤΕΡΓΙΟΥ
ΔΑΣΟΛΟΓΟΣ με βαθμό Δ/ΝΤΗ

ΘΕΩΡΗΘΗΚΕ
ΚΑΡΔΙΤΣΑ 26/9/2001
Ο
ΔΑΣΑΡΧΗΣ



ΒΑΣΙΛΕΙΟΣ Θ. ΝΙΚΟΥ
ΔΑΣΟΛΟΓΟΣ με βαθμό Δ/ΝΤΗ
ΟΙΚΟΝΟΜΟΛΟΓΟΣ

ΚΑΡΔΙΤΣΑ 24/9/2001
Ο ΣΥΝΤΑΚΤΗΣ

ΓΙΩΡΓΟΣ ΡΟΥΒΟΛΗΣ
ΔΑΣΟΛΟΓΟΣ με Α βαθμό